

## Výzva na predkladanie ponúk

### spracovaná v zmysle § 9 ods. 9 zákona č. 25/2006 Z.z. o verejnom obstarávaní a o zmene a doplnení niektorých zákonov

pre verejného obstarávateľa v zmysle §6 ods.1 písm. b) zákona č. 25/2006 Z. z. zákona o verejnom obstarávaní a o zmene a doplnení niektorých zákonov v znení neskorších predpisov (ďalej len ZVO), na zákazku, ktorá nie je bežne dostupná na trhu a nespadá do limitu podlimitných zákaziek v zmysle § 4 ods.3 zákona o verejnom obstarávaní v platnom znení

#### I. NÁZOV, ADRESA A KONTAKTNÉ MIESTO VEREJNÉHO OBSTARÁVATEĽA

**Názov organizácie:** Obec Litmanová  
**Adresa organizácie:** Litmanová 79  
**IČO:** 00330019  
**Štatutárny zástupca:** Ing. Ján Kormaník  
**Krajina:** Slovenská republika  
**Internetová adresa organizácie:** [www.litmanova.sk](http://www.litmanova.sk)  
**Kontaktná osoba:** Ing. Ján Kormaník  
**Telefón:** 0911 887 032  
**E-mail:** [starosta@litmanova.sk](mailto:starosta@litmanova.sk)

Ďalšie informácie možno získať na adrese uvedenej v tomto bode výzvy.

#### II. OPIS

**Názov predmetu zákazky:**

Stavebné úpravy kuchyne materskej školy Litmanová

**Druh zákazky:**

Zmena dokončenej stavby s cieľom dosiahnuť stavebnými úpravami splnenie požiadaviek RÚVaZ na prevádzku kuchyne v MŠ. Zmluva o poskytovaní služieb bude uzavretá s úspešným uchádzačom v súlade s obchodnými podmienkami určenými v tejto výzve a nasl. zák. č. 513/1991 Zb. Obchodného zákonníka v znení platných predpisov.

**Hlavné miesto poskytovania služieb:** Materská škola Litmanová,

**Termín realizácie :** 1.7.2018 .. 31.8.2018

**Predpokladaná hodnota zákazky:**

35 532,23 € bez DPH. Predpokladaná hodnota zákazky bola určená podľa projektu.

**Opis zákazky:**

Predmetom zákazky je prestavba priestorov kuchyne v Materskej škole Litmanová za účelom splnenia požiadaviek na danú prevádzku. Projekt je zverejnený na internetovej adrese obce : [www.litmanova.sk](http://www.litmanova.sk). Ďalšie podklady sú k dispozícii k nahliadnutiu na obecnom úrade.

#### III. PODMIENKY TÝKAJÚCE SA ZÁKAZKY

**Oprávnení uchádzači :**

Uchádzač musí spĺňať podmienky účasti a to musí disponovať dokladom na oprávnenie poskytovania predmetnej služby.

- v súlade s § 26 ods.1 písm. f/ zákona č. 25/2006 Z. z. uchádzač predloží - doklad o oprávnení poskytovať službu vo vzťahu k predmetu zákazky, nie starší ako 3 mesiace, stačí neoverená kópia, overený doklad sa doloží pri podpise zmluvy
- uchádzač zapísaný v zozname podnikateľov môže predložiť doklad o zápise formou elektronického odpisu.

#### IV. ADMINISTRATÍVNE INFORMÁCIE

##### **Komplexnosť dodávky :**

Uchádzač predloží ponuky na celý predmet obstarávania bez variantných riešení..

**Povoľuje sa predloženie variantných riešení:** Nie.

**Požadované zábezpeky a záruky:** Nepožadujú sa.

**Elektronická aukcia:** Verejný obstarávateľ nepoužije elektronickú aukciu

**Obhliadka:** Verejný obstarávateľ neorganizuje obhliadku stavby.

**Jazyk ponuky:** Ponuky sa predkladajú v slovenskom jazyku.

##### **Miesto a lehota na predloženie cenovej ponuky a spôsob doručenia:**

Ponuky musia byť predložené osobne, poštou, kuriérom, formou e-mailu.

V prípade doručenia osobne, poštou alebo kuriérom musí byť samostatná obálka nepriehľadná, uzatvorená a označená údajmi:

- a) Adresa verejného obstarávateľa:
- b) Adresa uchádzača
- c) Označenie „Súťaž – NEOTVÁRAŤ – VO KUCHYŇA MŠ“
- d) Predmet zákazky: „Stavebné úpravy kuchyne materskej školy Litmanová“.

V prípade zaslania ponuky e-mailom ju uchádzač zašle na adresu: [starosta@litmanova.sk](mailto:starosta@litmanova.sk)

**Minimálna lehota, počas ktorej sú ponuky uchádzačov viazané:** 30.06.2018.

#### V. OBSAH PONUKY

Ponuka predložená uchádzačom musí obsahovať:

- Identifikačné údaje uchádzača na samostatnom liste,
- Cenovú ponuku uchádzača,
- Doklad o oprávnení poskytovať službu vo vzťahu k predmetu zákazky – v prípade zaslania formou e-mailu postačuje sken dokladu vo forme PDF;
- Návrh Zmluvy o poskytovaní služieb.

#### VI. KRITÉRIÁ VYHODNOTENIA PONÚK

##### **Mena a ceny uvádzané v ponuke:**

Uchádzačom navrhovaná zmluvná cena za poskytovanie služieb, uvedená v ponuke uchádzača, bude vyjadrená v EURO. Cena musí byť spracovaná v súlade s požiadavkami na predmet zákazky.

Cena za predmet zákazky musí byť stanovená podľa zákona č. 18/1996 Z. z. o cenách v platnom znení a musí byť stanovená ako cena maximálna, zahrňujúca aj všetky vedľajšie náklady spojené s požadovanou službou.

##### **Uchádzač uvedie cenu v zložení:**

- navrhovaná zmluvná cena bez DPH
- sadzba DPH a výška DPH\*
- navrhovaná zmluvná cena vrátane DPH\*

*\*v prípade, že uchádzač nie je platcom DPH, uvedie túto skutočnosť v dokumente cenovej ponuky*

**Kritérium na vyhodnotenie ponúk:** najnižšia cena

Do hodnotenia budú zaradené len také ponuky, ktoré splnili všetky požiadavky uvedené v súťažných podkladoch. Pri uchádzačoch, ktorí nie sú platcami DPH bude hodnotená celková cena zákazky bez DPH a ktorí sú platcami DPH bude hodnotená cena zákazky vrátane DPH.

**Spôsob vyhodnotenia ponúk:**

Víťazom súťaže sa stane uchádzač, ktorý po vyhodnotení splnenia podmienok týkajúcich sa zákazky špecifikovaných v bode III. predložených ponúk predloží najvýhodnejšiu ponuku z hľadiska najnižšej celkovej hodnoty požadovaných služieb s DPH/bez DPH (s ohľadom na to či uchádzač je alebo nie je platcom DPH) pri dodržaní kvality dodaného materiálu uvedeného v projekte. S víťazom bude uzavretá Zmluva o Poskytovaní Služieb /podľa zákona č. 513/1991 Zb. Obchodného zákonníka v znení neskorších predpisov/ alebo vystavená objednávka od verejného obstarávateľa na poskytovanie služieb.

**VII. PODMIENKY TÝKAJÚCE SA ZMLUVY****Typ zmluvy:**

Zmluva o poskytovaní služieb

**Obchodné podmienky:**

Predmet zákazky bude financovaný z finančných prostriedkov verejného obstarávateľa a úveru.

Proti rozhodnutiu verejného obstarávateľa o výbere najvhodnejšieho uchádzača pri postupe zadávania zákaziek v zmysle §9 ods.9 zákona č. 25/2006 Z. z. o verejnom obstarávaní v platnom znení nie je možné podať námietky .

Verejný obstarávateľ zruší súťaž ak cenové ponuky presiahnu limit zákazky v zmysle §9 ods.9 zákona č. 25/2006 Z. z. o verejnom obstarávaní v platnom znení.

Verejný obstarávateľ si vyhradzuje právo v prípade, že z akýchkoľvek dôvodov nedôjde k uzavretiu zmluvy s úspešným uchádzačom, uzavrie zmluvu v lehote viazanosti s uchádzačom, ktorý sa umiestnil ako ďalší v poradí.



**Dátum zaslania výzvy:** 09.05.2018

**Termín predkladania ponúk - do 25.05.2018, do 14,00 hod.**

**Termín otvárania obálok 25.05.2018, o 15,00 hod.**

Ing. Ján Kormaník

starosta obce

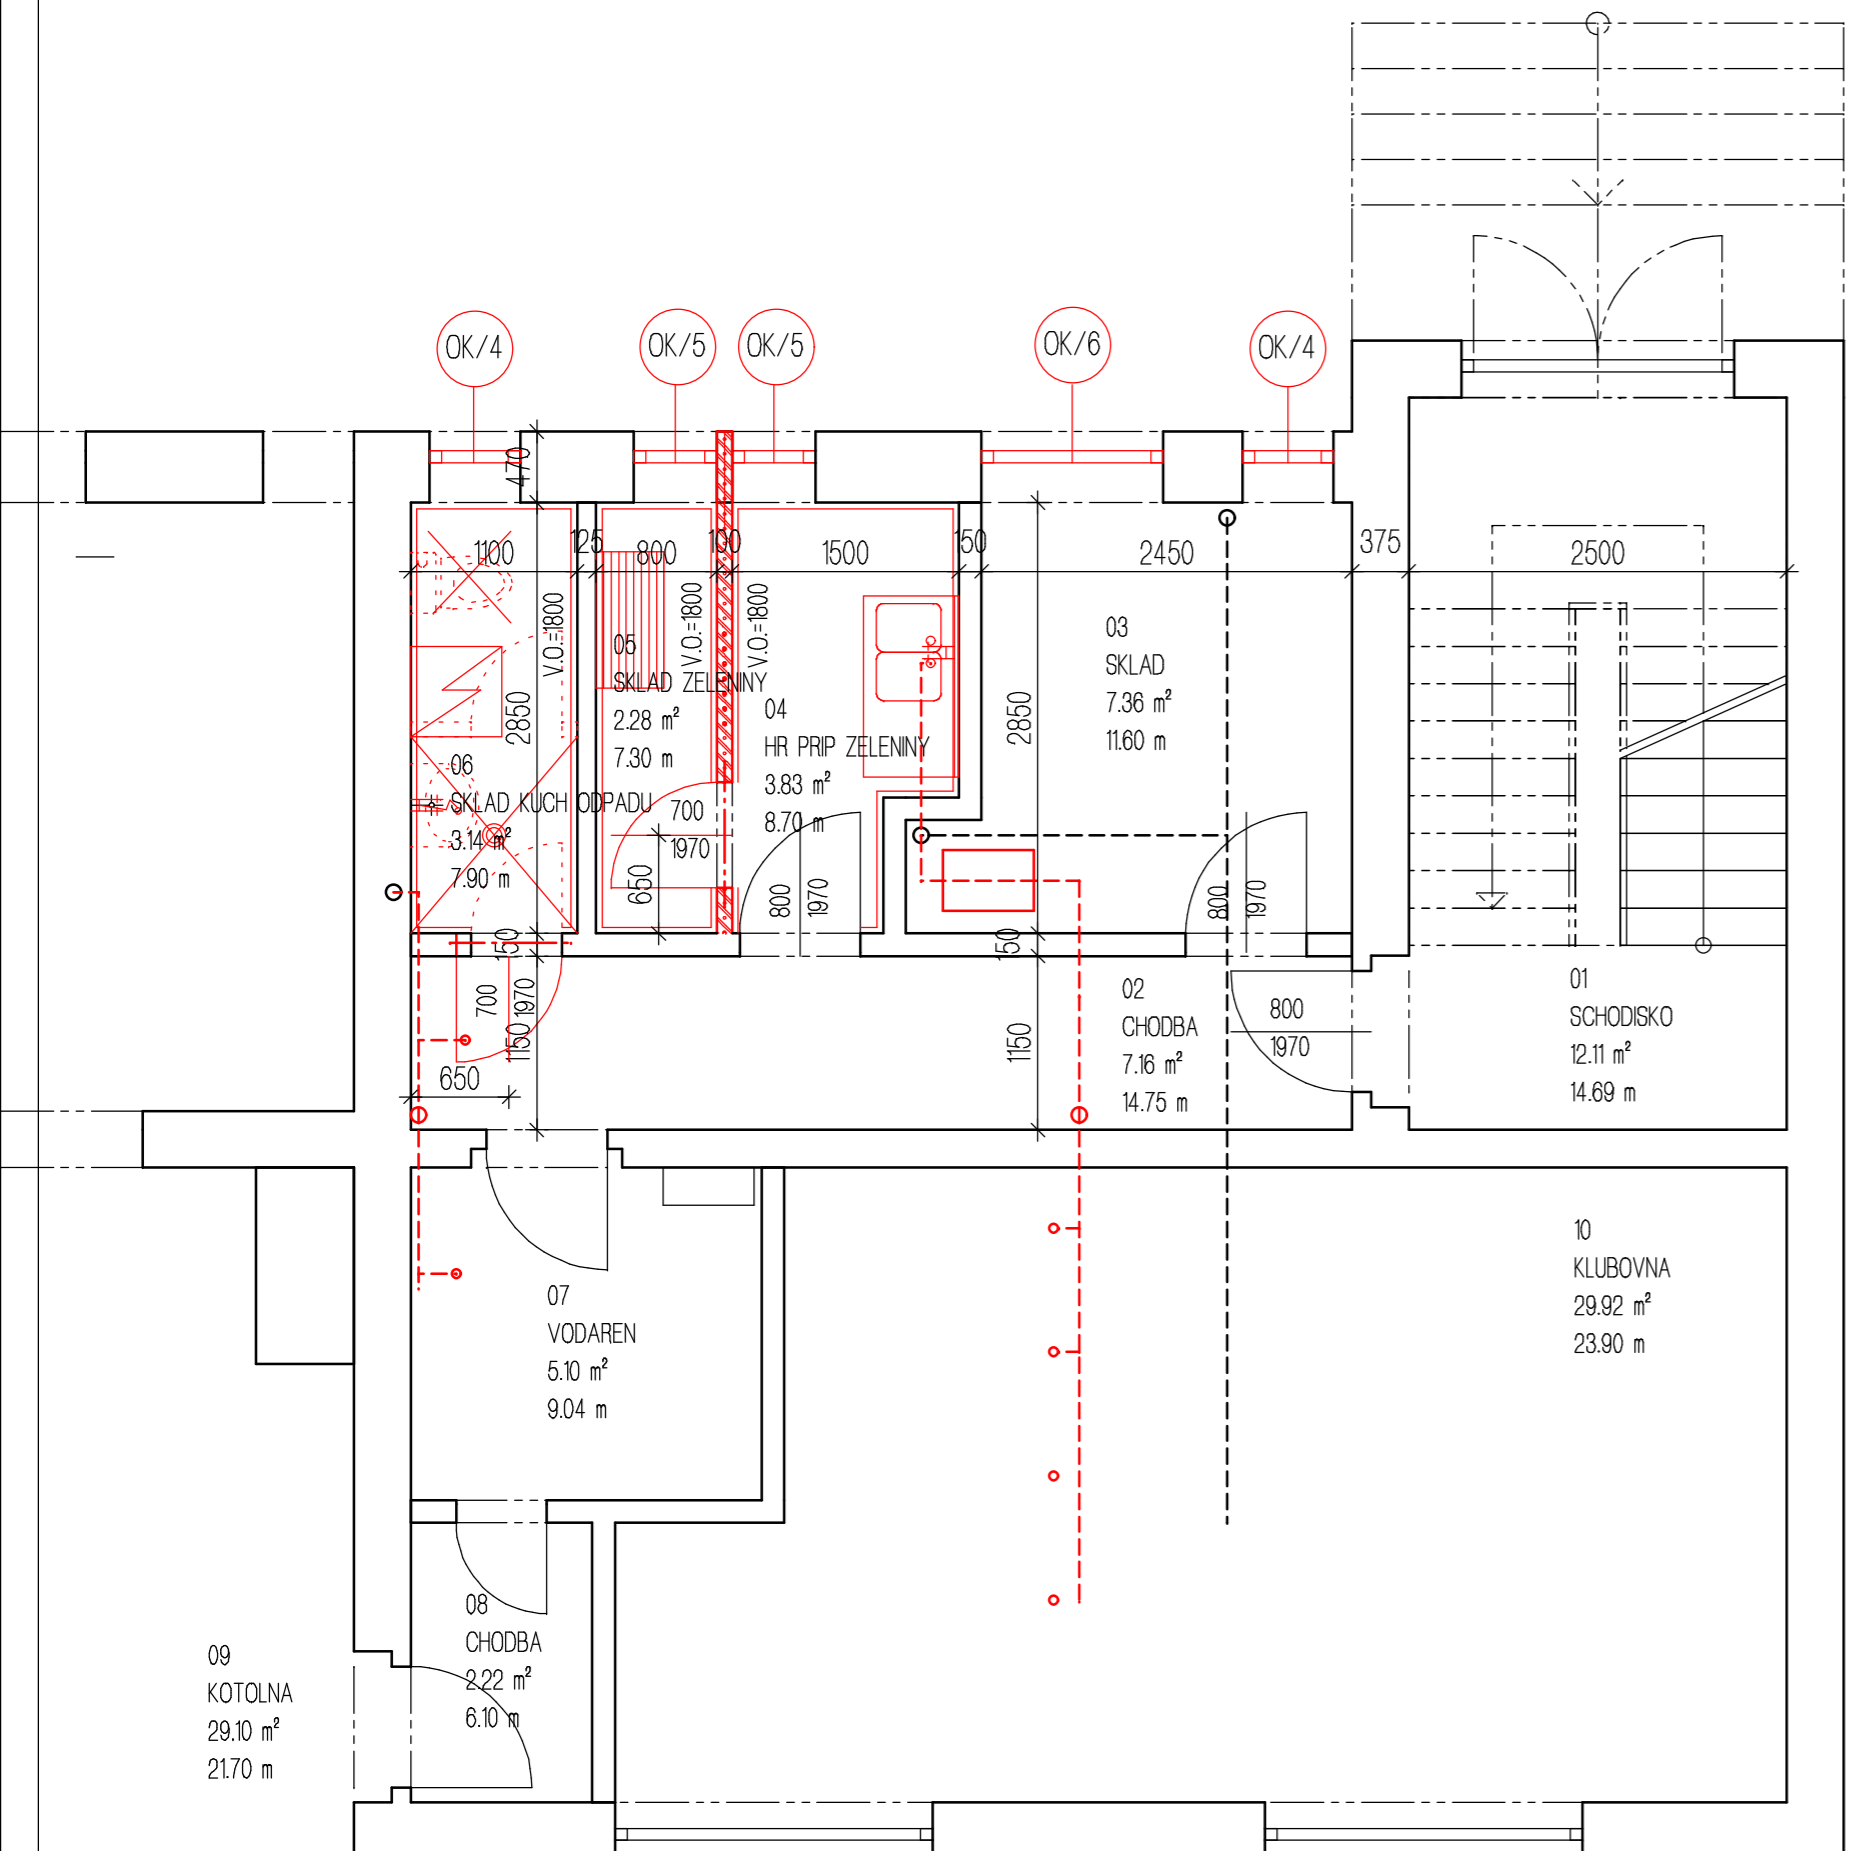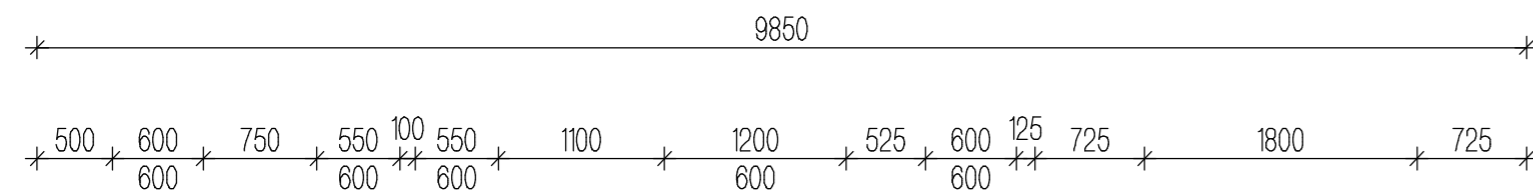


POPIS STAVEBNÝCH PRÁC

- 1 - VÝMENA DREVENÝCH OKIEN ZA PLASTOVÉ OKNÁ S IZOLAČNÝM SKLOM, DOMŮROVKA OSTENIA
- 2 - VYBÚRANIE ČASTI PRIEČKY A VNÚTORNÝCH DVERÍ
- 3 - OSADENIE NOVÝCH DVERÍ
- 4 - DOPLNENIE DELIAČEJ PRIEČKY DO SKLADU ZELENINY
- 5 - ODSTRÁNENIE STARÝCH PODLAHOVÍN A KERAMICKÝCH OBKLADOV
- 6 - NOVÉ KERAMICKÉ OBKLADY DO VÝŠKY MIN. 1800 MM A ÚPRAVY VNÚTORNÝCH OMETKOV
- 7 - NOVÉ KERAMICKÉ DLAŽBY, PODLAHOVÁ VPUŠT
- 8 - NOVÉ ROZVODY VODOVODU, KANALIZÁCIE, ELEKTRO A PLYNOVODU
- 9 - DEMONTÁŽ ZARIADOVACÍCH PREDMETOV - UMYVADLO, WC
- 10 - NOVÉ VYBAVENIE SKLADOV
- SKLAD KUCHYNSKEHO ODPADU
- CHLADNIČKA
- VODOVODNÁ BATERIA SO STUDENOU A TEPLOU VODOU, PODLAHOVÁ VPUŠT
- HRUBÁ PRÍPRAVA ZELENINY
- PRACOVNÝ STÔL S 2-DREZOM SO STUDENOU A TEPLOU VODOU
- 11 - OBNOVOVACIE NÁTERY ZÁRUBNÍ A DVERÍ
- 12 - OBNOVOVACIA VNÚTORNÁ MAĽBA STROPU A STIEN
- 13 - OSADENIE SIETOK NA OKNÁ


LEGENDA ÚČELU MIESTNOSTÍ

Kód	Názov miestnosti	Plocha m <sup>2</sup>	Podlaha	označenie sklady	Steny	Stropy
			Úprava sokla			
01	SCHODISKO	12.11	KERAMICKÁ DLAŽBA		ŠTUKOVÁ OMETKA	ŠTUKOVÁ OMETKA
02	CHODBA	7.16	KERAMICKÁ DLAŽBA		ŠTUKOVÁ OMETKA	ŠTUKOVÁ OMETKA
03	SKLAD	7.36	KERAMICKÁ DLAŽBA		ŠTUKOVÁ OMETKA	ŠTUKOVÁ OMETKA
04	HR PRIP ZELENINY	3.83	KERAMICKÁ DLAŽBA		KERAM OBKLAD 1800	ŠTUKOVÁ OMETKA
05	SKLAD ZELENINY	2.28	KERAMICKÁ DLAŽBA		KERAM OBKLAD 1800	ŠTUKOVÁ OMETKA
06	SKLAD KUCH ODPADU	3.14	KERAMICKÁ DLAŽBA		KERAM OBKLAD 1800	ŠTUKOVÁ OMETKA
PODLAHOVÁ PLOCHA		35,68				
07	VODAREN	5.10	X			
08	CHODBA	2.22	X			
09	KOTOLNA	29.10	X			
10	KLUBOVNA	29.92	X			

ZVAZOK ČÍSLO

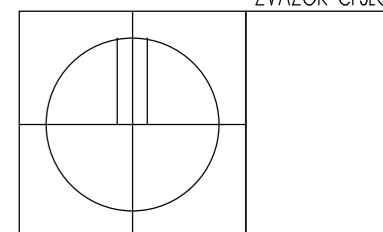

Zmena		Vypracoval		Dátum	
3					
2					
1					
<b>ING. VLADISLAV SLOSARČIK</b> Architektonicko-projektový ateliér ARTUM Okružná 30, 064 01 Stará Ľubovňa, mobil 0903492475, e-mail artumsro@gmail.com					
Autor návrhu		Projektant stavby		Ing. SLOSARČIK Vladislav	
Zodpov. projektant		Vypracoval		Ing. SLOSARČIK Vladislav	
Objednávateľ		OBEC LITMANOVÁ			
Miesto stavby		LITMANOVÁ S.Č. 11   Parcela   KN-C 516			
Názov stavby		STAVEBNÉ ÚPRAVY KUCHYNE MATERSKEJ ŠKOLY LITMANOVÁ		Číslo zákazky -	
Stavebný objekt		MATERSKÁ ŠKOLA - KUCHYŇA		Formát A4 2	
Časť		Diel D-1 STAVEBNÉ REŠENIE		Dátum SEPTEMBER 2016	
Obsah výkresu		PŮDORYS KUCHYNE MŠ (1NP) - NOVÝ STAV		Mierka 1:50	
				Stupeň projektu OHLÁSENIA STAV ÚPR	
				Archívne číslo Číslo výkresu D1-301	

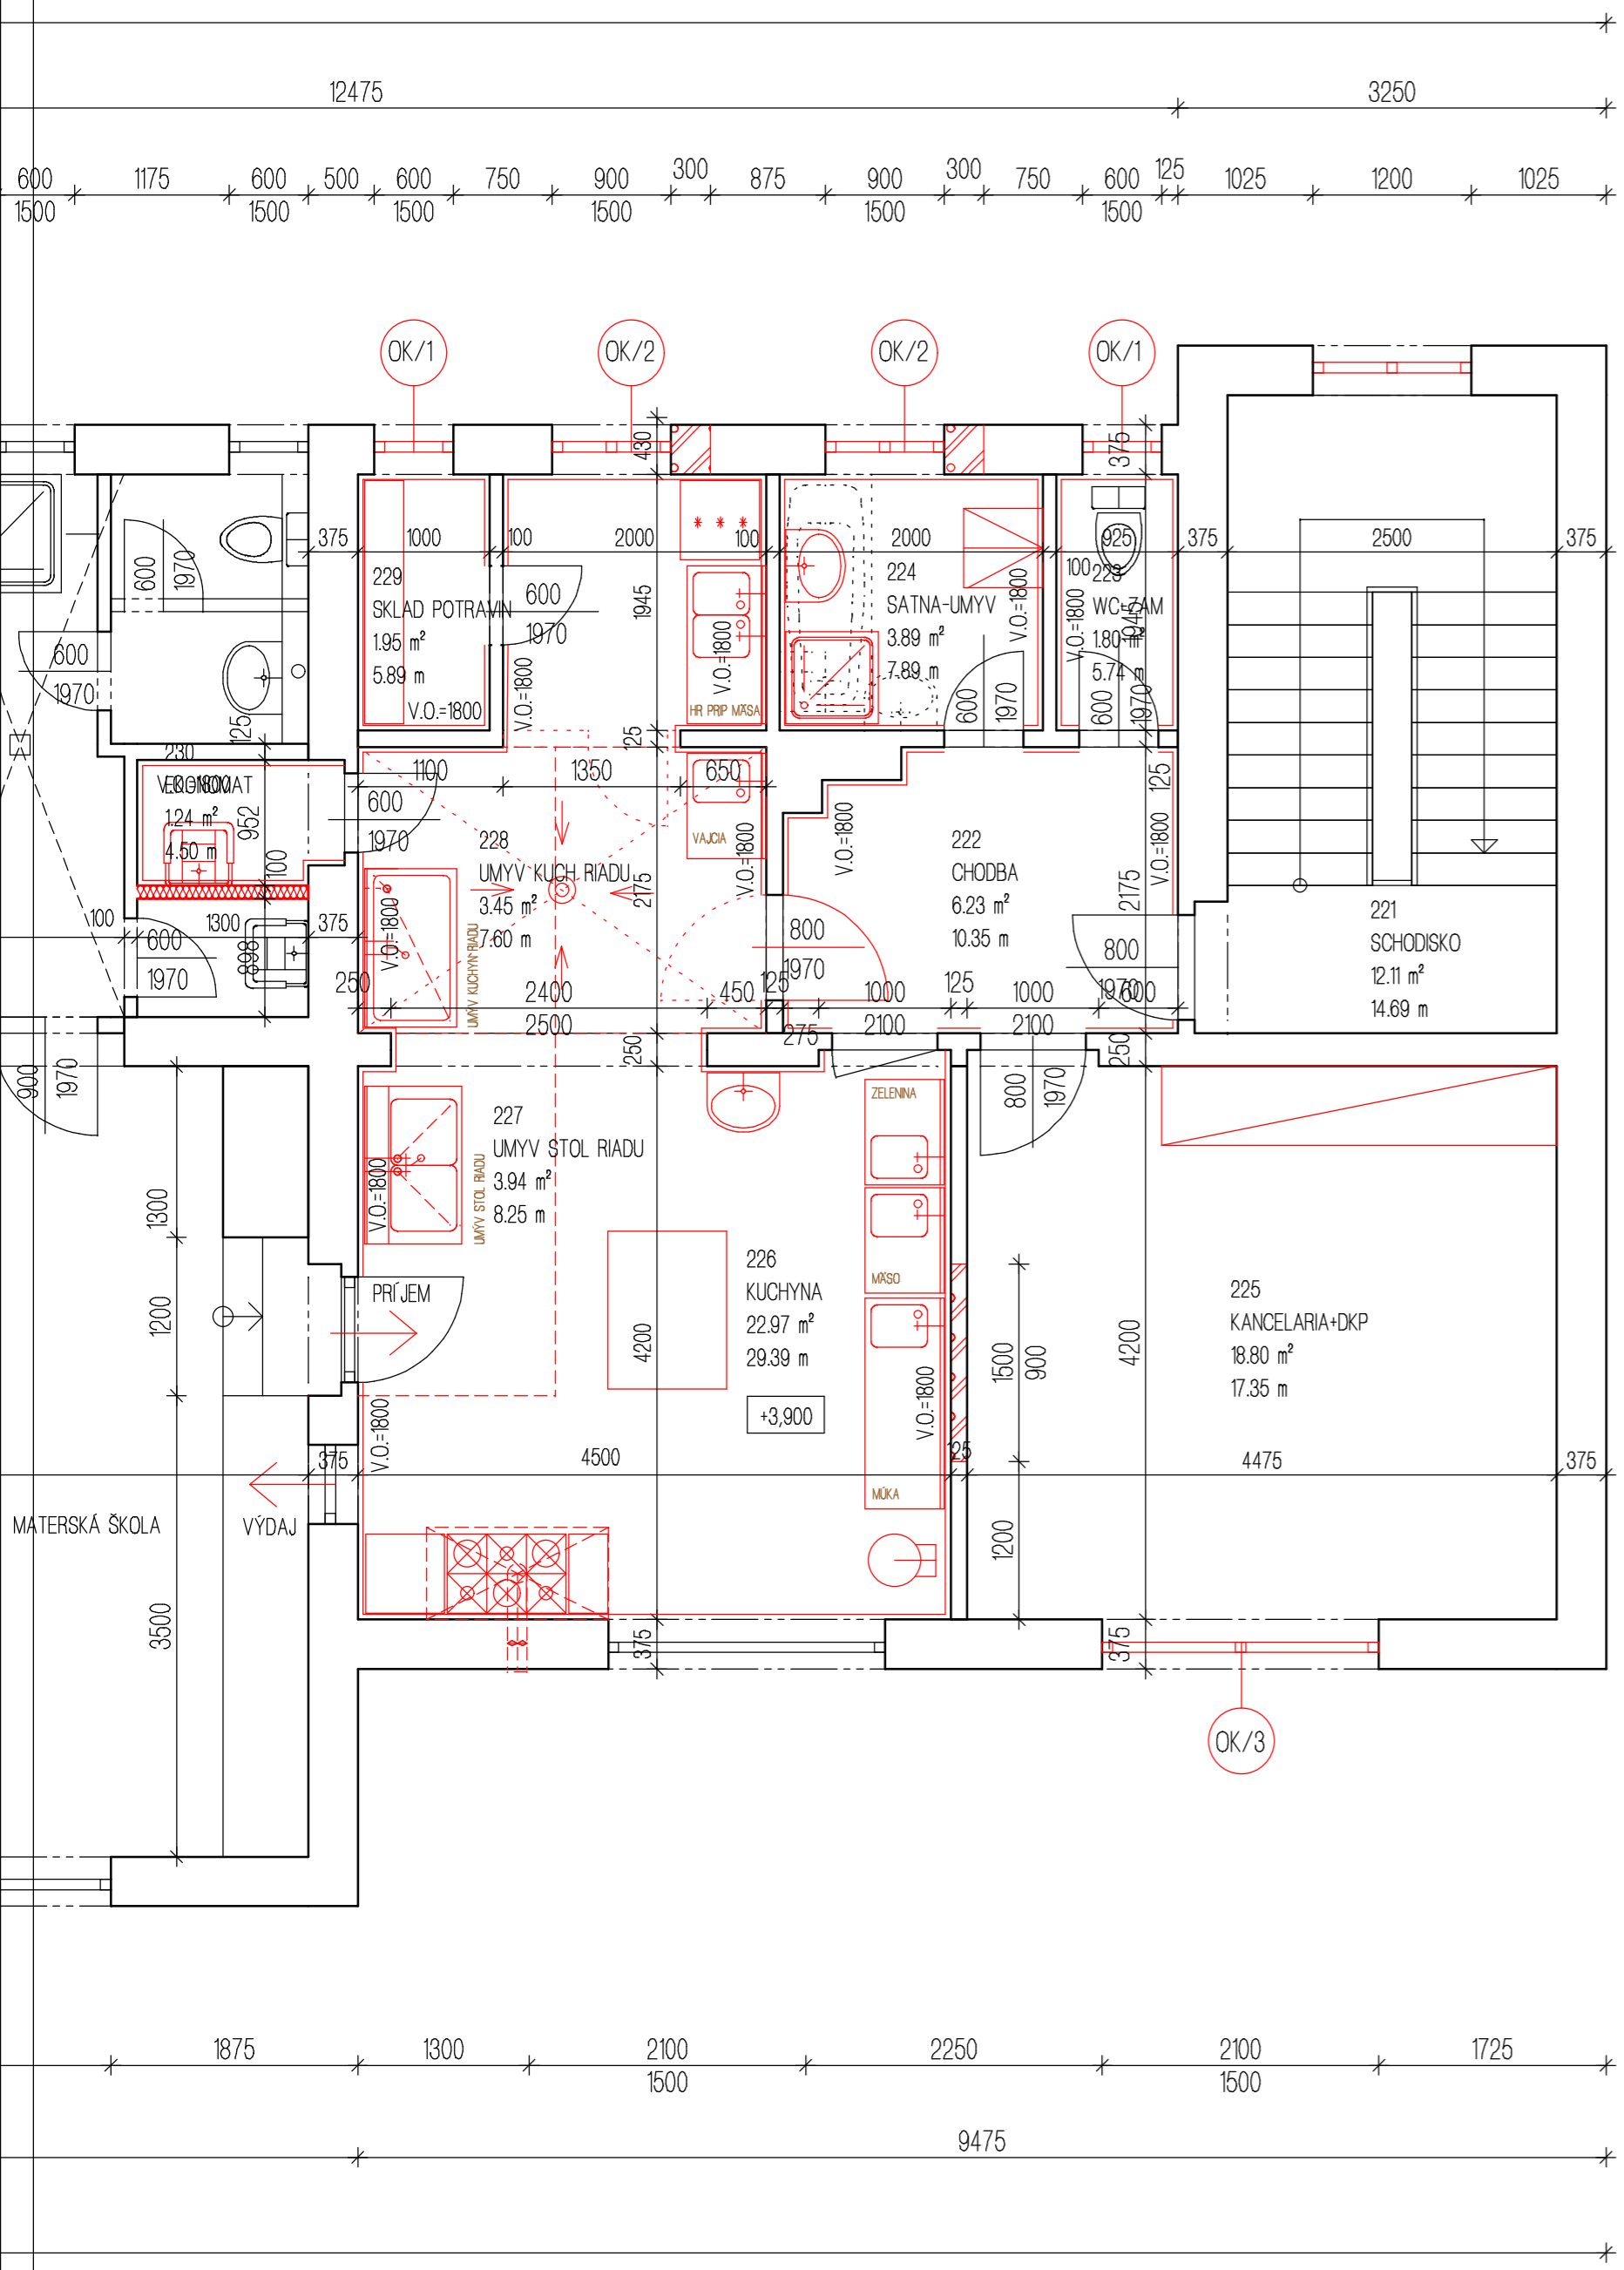


POPIS STAVEBNÝCH PRÁČ

- 1 - VÝMENA DREVENÝCH OKIEN ZA PLASTOVÉ OKNÁ S IZOLAČNÝM SKLOM, DOMŤOVKY OSTENE
- 2 - VYBÚRANIE ČASTI PRIEČKY A VNÚTORNÝCH DVERÍ
- 3 - OSADENIE NOVÝCH DVERÍ Z CHODBY DO KUCHYNE
- 4 - DOPLNENIE DELIAČEJ SADRKARTONOVEJ PRIEČKY V EKONOMATE
- 5 - ODSTRÁNENIE STARÝCH PODLAHOVÍN A KERAMICKÝCH OBLADOV
- 6 - NOVÉ KERAMICKÉ OBLADY DO VÝŠKY MIN. 1800 MM A ÚPRAVY VNÚTORNÝCH OMIETOK
- 7 - NOVÉ KERAMICKÉ DLAŽBY A PVC, PODLAHOVÁ VPUŠT
- 8 - NOVÉ ROZVODY VODOVODU, KANALIZÁCIE, ELEKTRO A PLYNOVODU
- 9 - NOVÉ ZARIADOVACIE PREDMETY - SPRCHA, UMÝVADLO
- 10 - NOVÉ VYBAVENIE KUCHYNE
  - SKLAD A HRUBÁ PRÍPRAVA MÄSA
  - CHLADNIČKA S MRAZNIČKOU
  - PRACOVNÝ STÔL S 2-DREZOM SO STUĐENOU A TEPLOU VODOU
  - ROZBÍJANIE VAJEČ
  - PRACOVNÝ STÔL S 1-DREZOM SO STUĐENOU A TEPLOU VODOU
  - ČISTÁ PRÍPRAVA ZELENINY
  - PRACOVNÝ STÔL S 1-DREZOM SO STUĐENOU A TEPLOU VODOU
  - ČISTÁ PRÍPRAVA MÄSA
  - PRACOVNÝ STÔL S 1-DREZOM SO STUĐENOU A TEPLOU VODOU
  - ČISTÁ PRÍPRAVA MŮ NYCH JEDÄL
  - PRACOVNÝ STÔL S 1-DREZOM SO STUĐENOU A TEPLOU VODOU
  - VARNÄ ČÄST
  - PLYNOVÉ PECE S PEČÄCIMI RŮRAMI, DIGESTOR S VENTILÄTOROM
  - UMÝVANIE STOLOVÉHO RIADU
  - 2-DREZ SO STUĐENOU A TEPLOU VODOU
  - UMÝVANIE KUCHYNSKÉHO RIADU
  - 2-DREZ SO STUĐENOU A TEPLOU VODOU
- 11 - OBNOVOVACIE NÄTERY ZÄRUBNÍ A DVERÍ
- 12 - OBNOVOVACIA VNÚTORNÄ MAĽBA STROPU A STIEN
- 13 - OSADENIE SIETOK NA OKNÄ

LEGENDA ÚČELU MIESTNOSTÍ

Kód	Názov miestnosti	Plocha m <sup>2</sup>	Podlaha	označenie skladby	Steny	Stropy
			Úprava sokla			
221	SCHODISKO	12.11	KERAMICKÄ DLAŽBA		ŠTUKOVÄ OMIETKA	ŠTUKOVÄ OMIETKA
222	CHODBA	6.23	KERAMICKÄ DLAŽBA		KERAM OBLKAD 1800	ŠTUKOVÄ OMIETKA
223	WC-ZAM	1.80	KERAMICKÄ DLAŽBA		KERAM OBLKAD 1800	ŠTUKOVÄ OMIETKA
224	SATNA-UMYV	3.89	KERAMICKÄ DLAŽBA		KERAM OBLKAD 1800	ŠTUKOVÄ OMIETKA
225	KANCELARIA+DKP	18.79	PVC		ŠTUKOVÄ OMIETKA	ŠTUKOVÄ OMIETKA
226	KUCHYNA	22.97	KER DLAŽBA PROTISMYKOVÄ		KERAM OBLKAD 1800	ŠTUKOVÄ OMIETKA
227	UMYV STOL RIADU	3.94	KER DLAŽBA PROTISMYKOVÄ		KERAM OBLKAD 1800	ŠTUKOVÄ OMIETKA
228	UMYV KUCH RIADU	3.45	KER DLAŽBA PROTISMYKOVÄ		KERAM OBLKAD 1800	ŠTUKOVÄ OMIETKA
229	SKLAD POTRAVIN	1.94	KERAMICKÄ DLAŽBA		KERAM OBLKAD 1800	ŠTUKOVÄ OMIETKA
230	EKONOMAT	1.24	KERAMICKÄ DLAŽBA		KERAM OBLKAD 1800	ŠTUKOVÄ OMIETKA
PODLAHOVÄ PLOCHA KUCHYNE			64,25			

ZVAZOK ČÍSLO

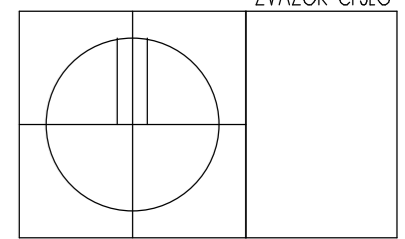

Zmena		Vypracoval		Dätum	
3					
2					
1					
<b>ING. VLADISLAV SLOSÄRČIK</b> Architektonicko-projektovÄ atelier ARTUM OkružnÄ 30, 064 01 StarÄ Lubovňa, mobil 0903492475, e-mail artumsro@gmail.com					
Autor návrhu		Projektant stavby		Ing SLOSÄRČIK Vladislav	
Zodpov.projektant		Vypracoval		Ing SLOSÄRČIK Vladislav	
ObjednÄvateľ		OBEC LITMANOVÄ			
Miesto stavby		LITMANOVÄ S.Č. 11   Parcela KN-C 516			
NÄzov stavby		STAVEBNÉ ÚPRAVY KUCHYNE MATERSKEJ ŠKOLY LITMANOVÄ		Číslo zÄkazky -	
StavebnÄ objekt		MATERSKÄ ŠKOLA - KUCHYŇÄ		FormÄt A4 2	
Časť		Diel D-1 STAVEBNÉ REŠENIE		Dätum SEPTEMBER 2016	
Obsah vÄkresu		PÖDORYS KUCHYNE MŠ (2.NP) - NOVÝ STAV		Mierka 1 : 50	
				Stupeň projektu OHLÄSENÄ STAV ÚPR	
				Archívne číslo Číslo vÄkresu D1-302	