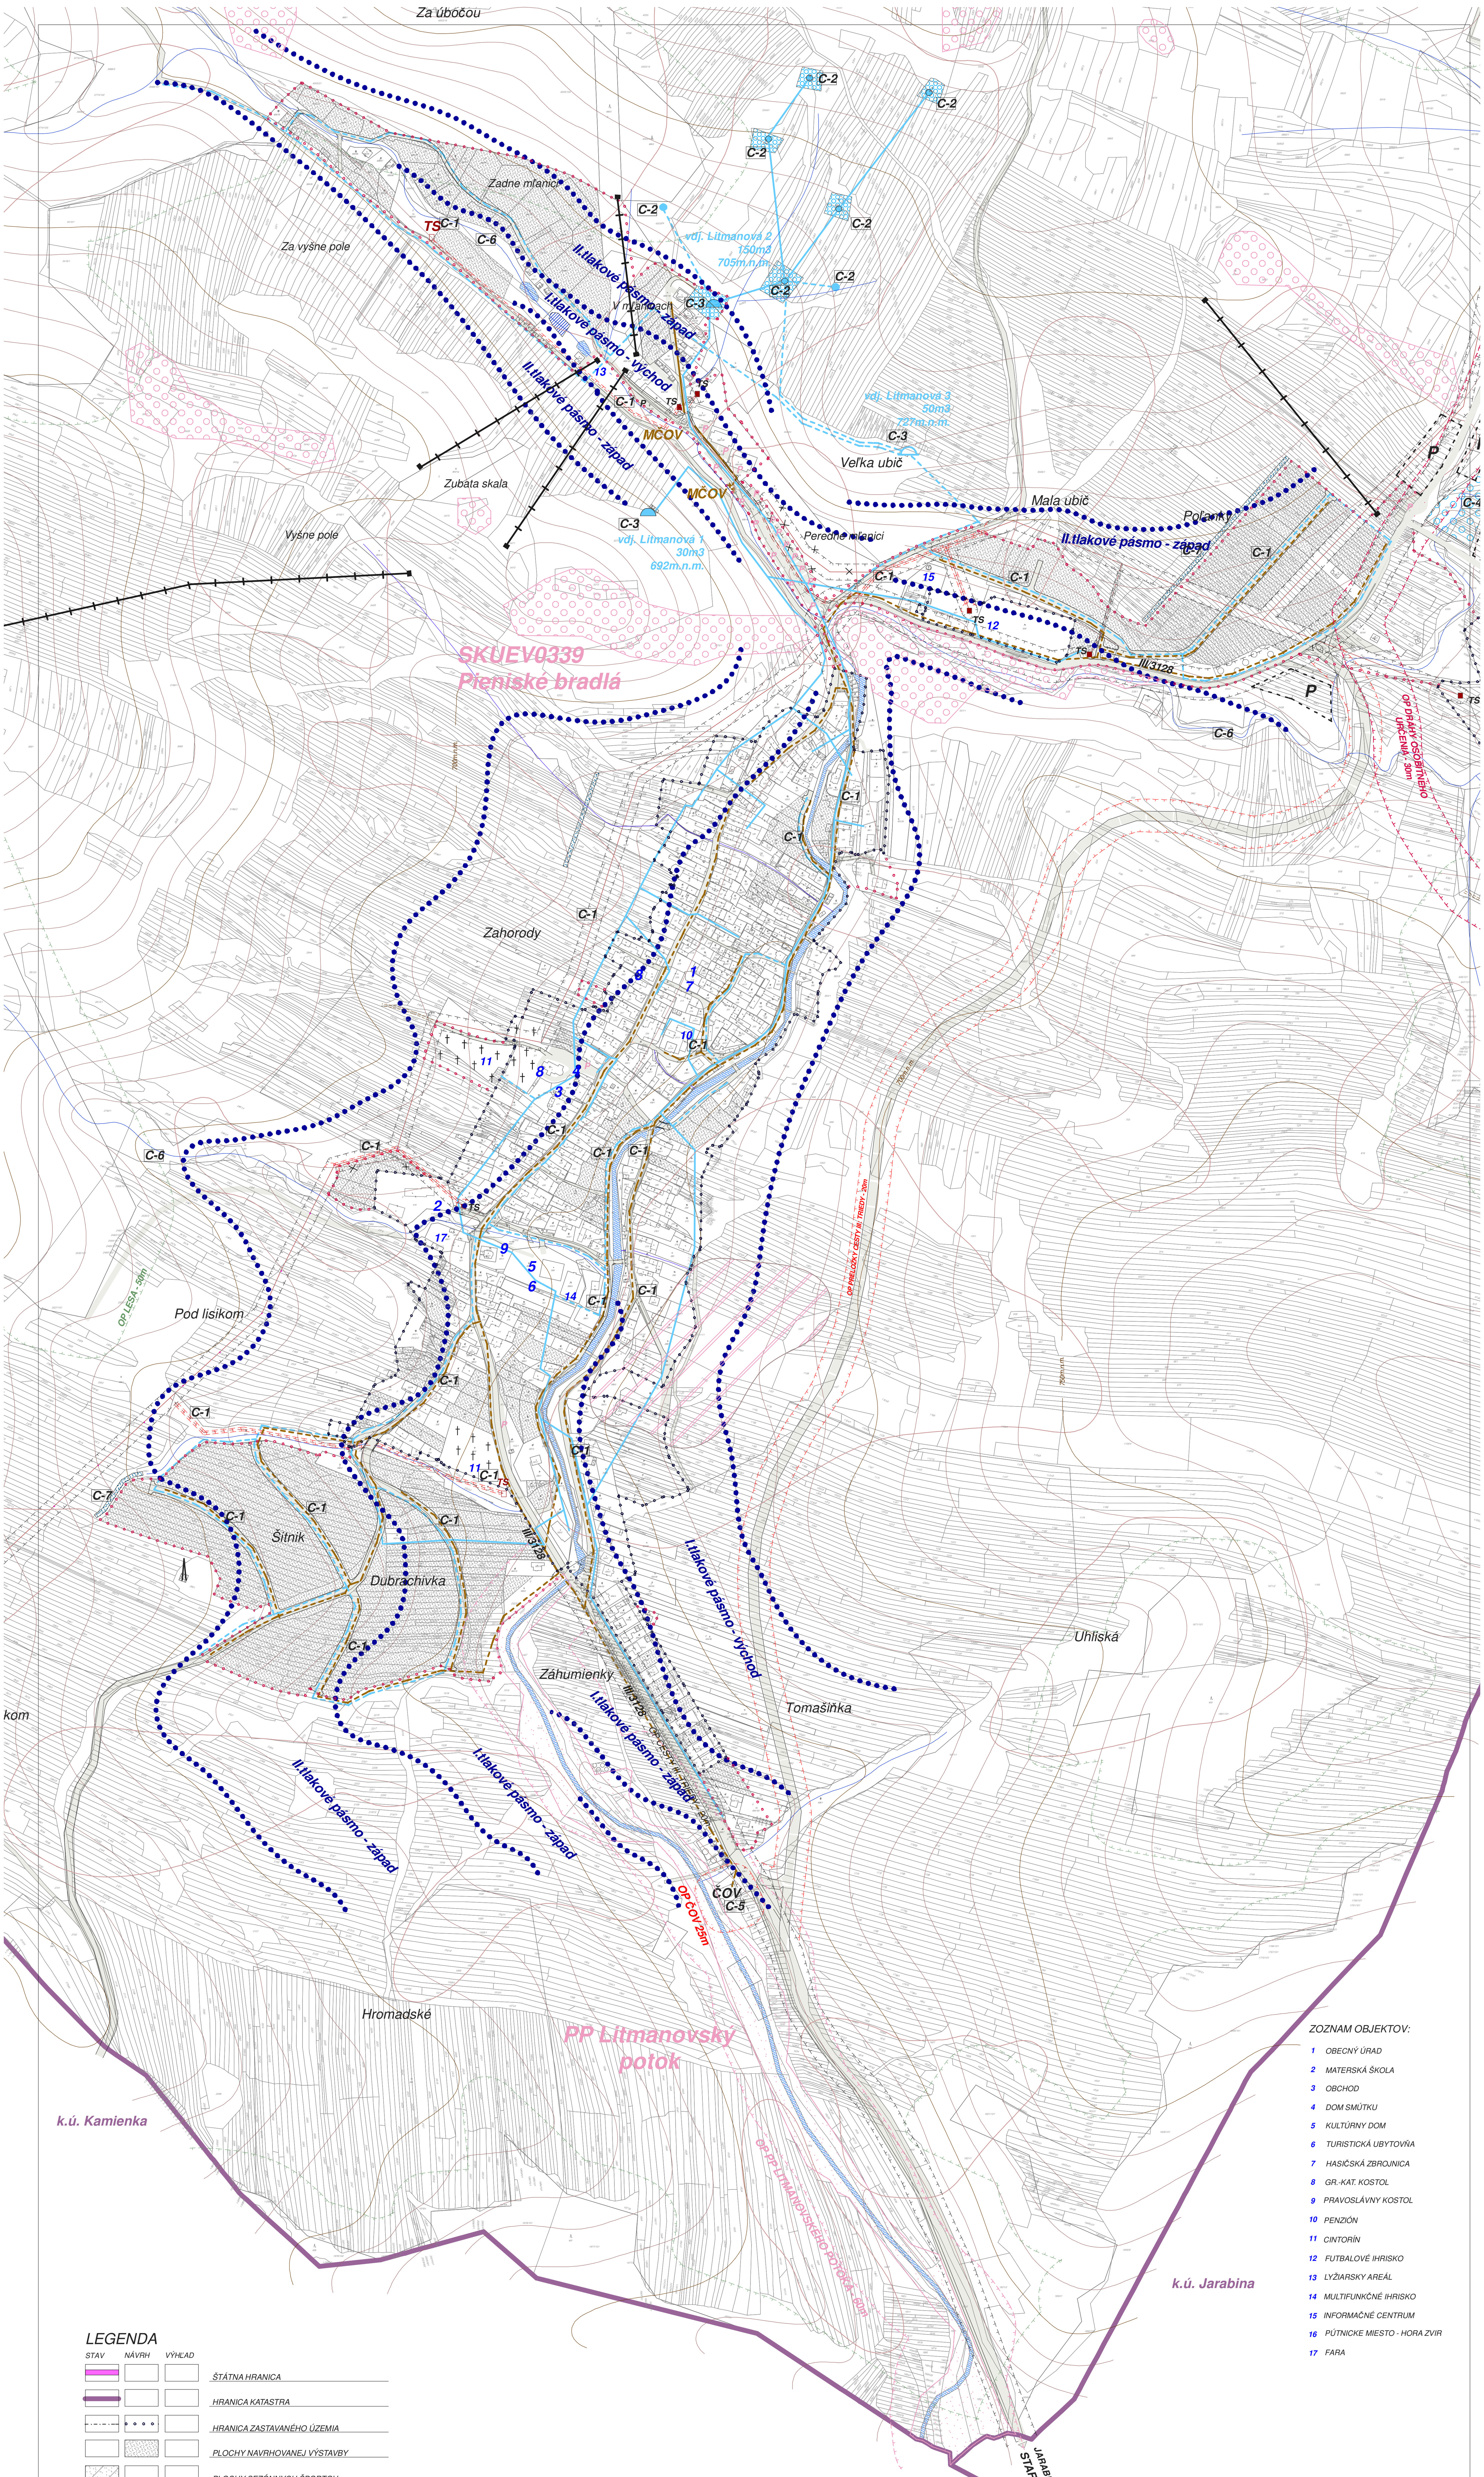

ZOZNAM OBJEKTOV:

1 OBECNÝ ÚRAD
2 MATERSKÁ ŠKOLA
3 OBCHOD
4 DOM SMÚTKU
5 KULTÚRNY DOM
6 TURISTICKÁ UBYTOVŇA
7 HASIČSKÁ ZBROJNICA
8 GR.-KAT. KOSTOL
9 PRAVOSLÁVNY KOSTOL
10 PENZIÓN
11 CINTORÍN
12 FUTBALOVÉ IHRISKO
13 LYŽIARSKY AREÁL
14 MULTIFUNKČNÉ IHRISKO
15 INFORMAČNÉ CENTRUM
16 PÚTNICKE MIESTO - HORA ZVIR
17 FARA

LEGENDA

STAV | NÁVRH | VÝHĽAD

- ŠTÁTNA HRANICA
- HRANICA KATASTRA
- HRANICA ZASTAVANÉHO ÚZEMIA
- PLOCHY NAVRHOVANEJ VÝSTAVBY
- PLOCHY SEZÓNNYCH ŠPORTOV
- PLOCHY TECHNICKEJ INFRAŠTRUKTÚRY
- OCHRANNÉ PÁSMA
- PLOCHY DOPRAVY
- HORSKÉ DOPRAVNÉ ZARIADENIE
- VN EL. VEDENIA VZDUŠNÉ
- VN EL. VEDENIA KÁBELOVÉ - V ZEMI
- TS TRAFOSTANICA
- P PRÍLEŽITOSTNÉ PARKOVACIE PLOCHY
- SKUEV0339 PIENINSKÉ BRADLÁ
- PRÍRODNÁ PAMIATKA LITMANOVSKÝ POTOK
- AKTÍVNE ZOSUVNÉ ÚZEMIE
- POTENCIÁLNE ZOSUVNÉ ÚZEMIE
- RUŠÍ SA
- SPLAŠKOVÁ KANALIZÁCIA
- ZÁCHYTNÉ PRIEKOPY
- VODNÉ TOKY
- POLDER
- VEREJNÝ VODOVOD
- VODOJEM
- VODÁRENSKÝ ZDROJ
- HRANICA TLAKOVÉHO PÁSMA VODOVODU

VEREJNOPROSPEŠNÉ STAVBY TECHNICKEJ VYBAVENOSTI

- C-1 INŽ. SIETE A ZARIADENIA /ver.vodovod, splašk.a dažď. kanalizácia, el.rozvody, plynofikácia, elektr. komunikačné siete/
- C-2 VODÁRENSKÝ ZDROJ
- C-3 VODOJEM
- C-4 POLDER
- C-5 ČISTIAREŇ ODPADOVÝCH VôD
- C-6 PROTIPOVODŇOVÉ HRÁDZE A PREHRÁDZKY
- C-7 ZÁCHYTNÉ PRIEKOPY

SCHVAĽOVACIA DOLOŽKA

Schvaľujúci orgán:
Obecné zastupiteľstvo v Litmanovej
Číslo uznesenia a dátum schválenia:
Uznesenie OZ č.6/29/2026, bod 3
zo dňa 15. mája 2026
Meno, priezvisko a podpis oprávnenej osoby:
Mgr. Nataša Hlinková, starostka obce

Podpis, pečiatka

A T E L I É R U R B E K O, s.r.o.

M=1 : 5000

NÁZOV ZÁKAZKY	ÚPN OBCE L I T M A N O V Á	OBSTARÁVATEĽ OBEC L I T M A N O V Á
STUPEŇ, KATEGÓRIA	ČISTOPIS	DÁTUM 08/2026
OBSAH VÝKRESU	NÁVRH VODNÉHO HOSPODÁRSTVA	MIERKA 1:5000
HLAVNÝ RIEŠITEĽ Ing.arch.Vladimír Ligus	SPRACOVATEĽ / KRESLIL Kačmariková Janka	ČÍSLO VÝKRESU 4